


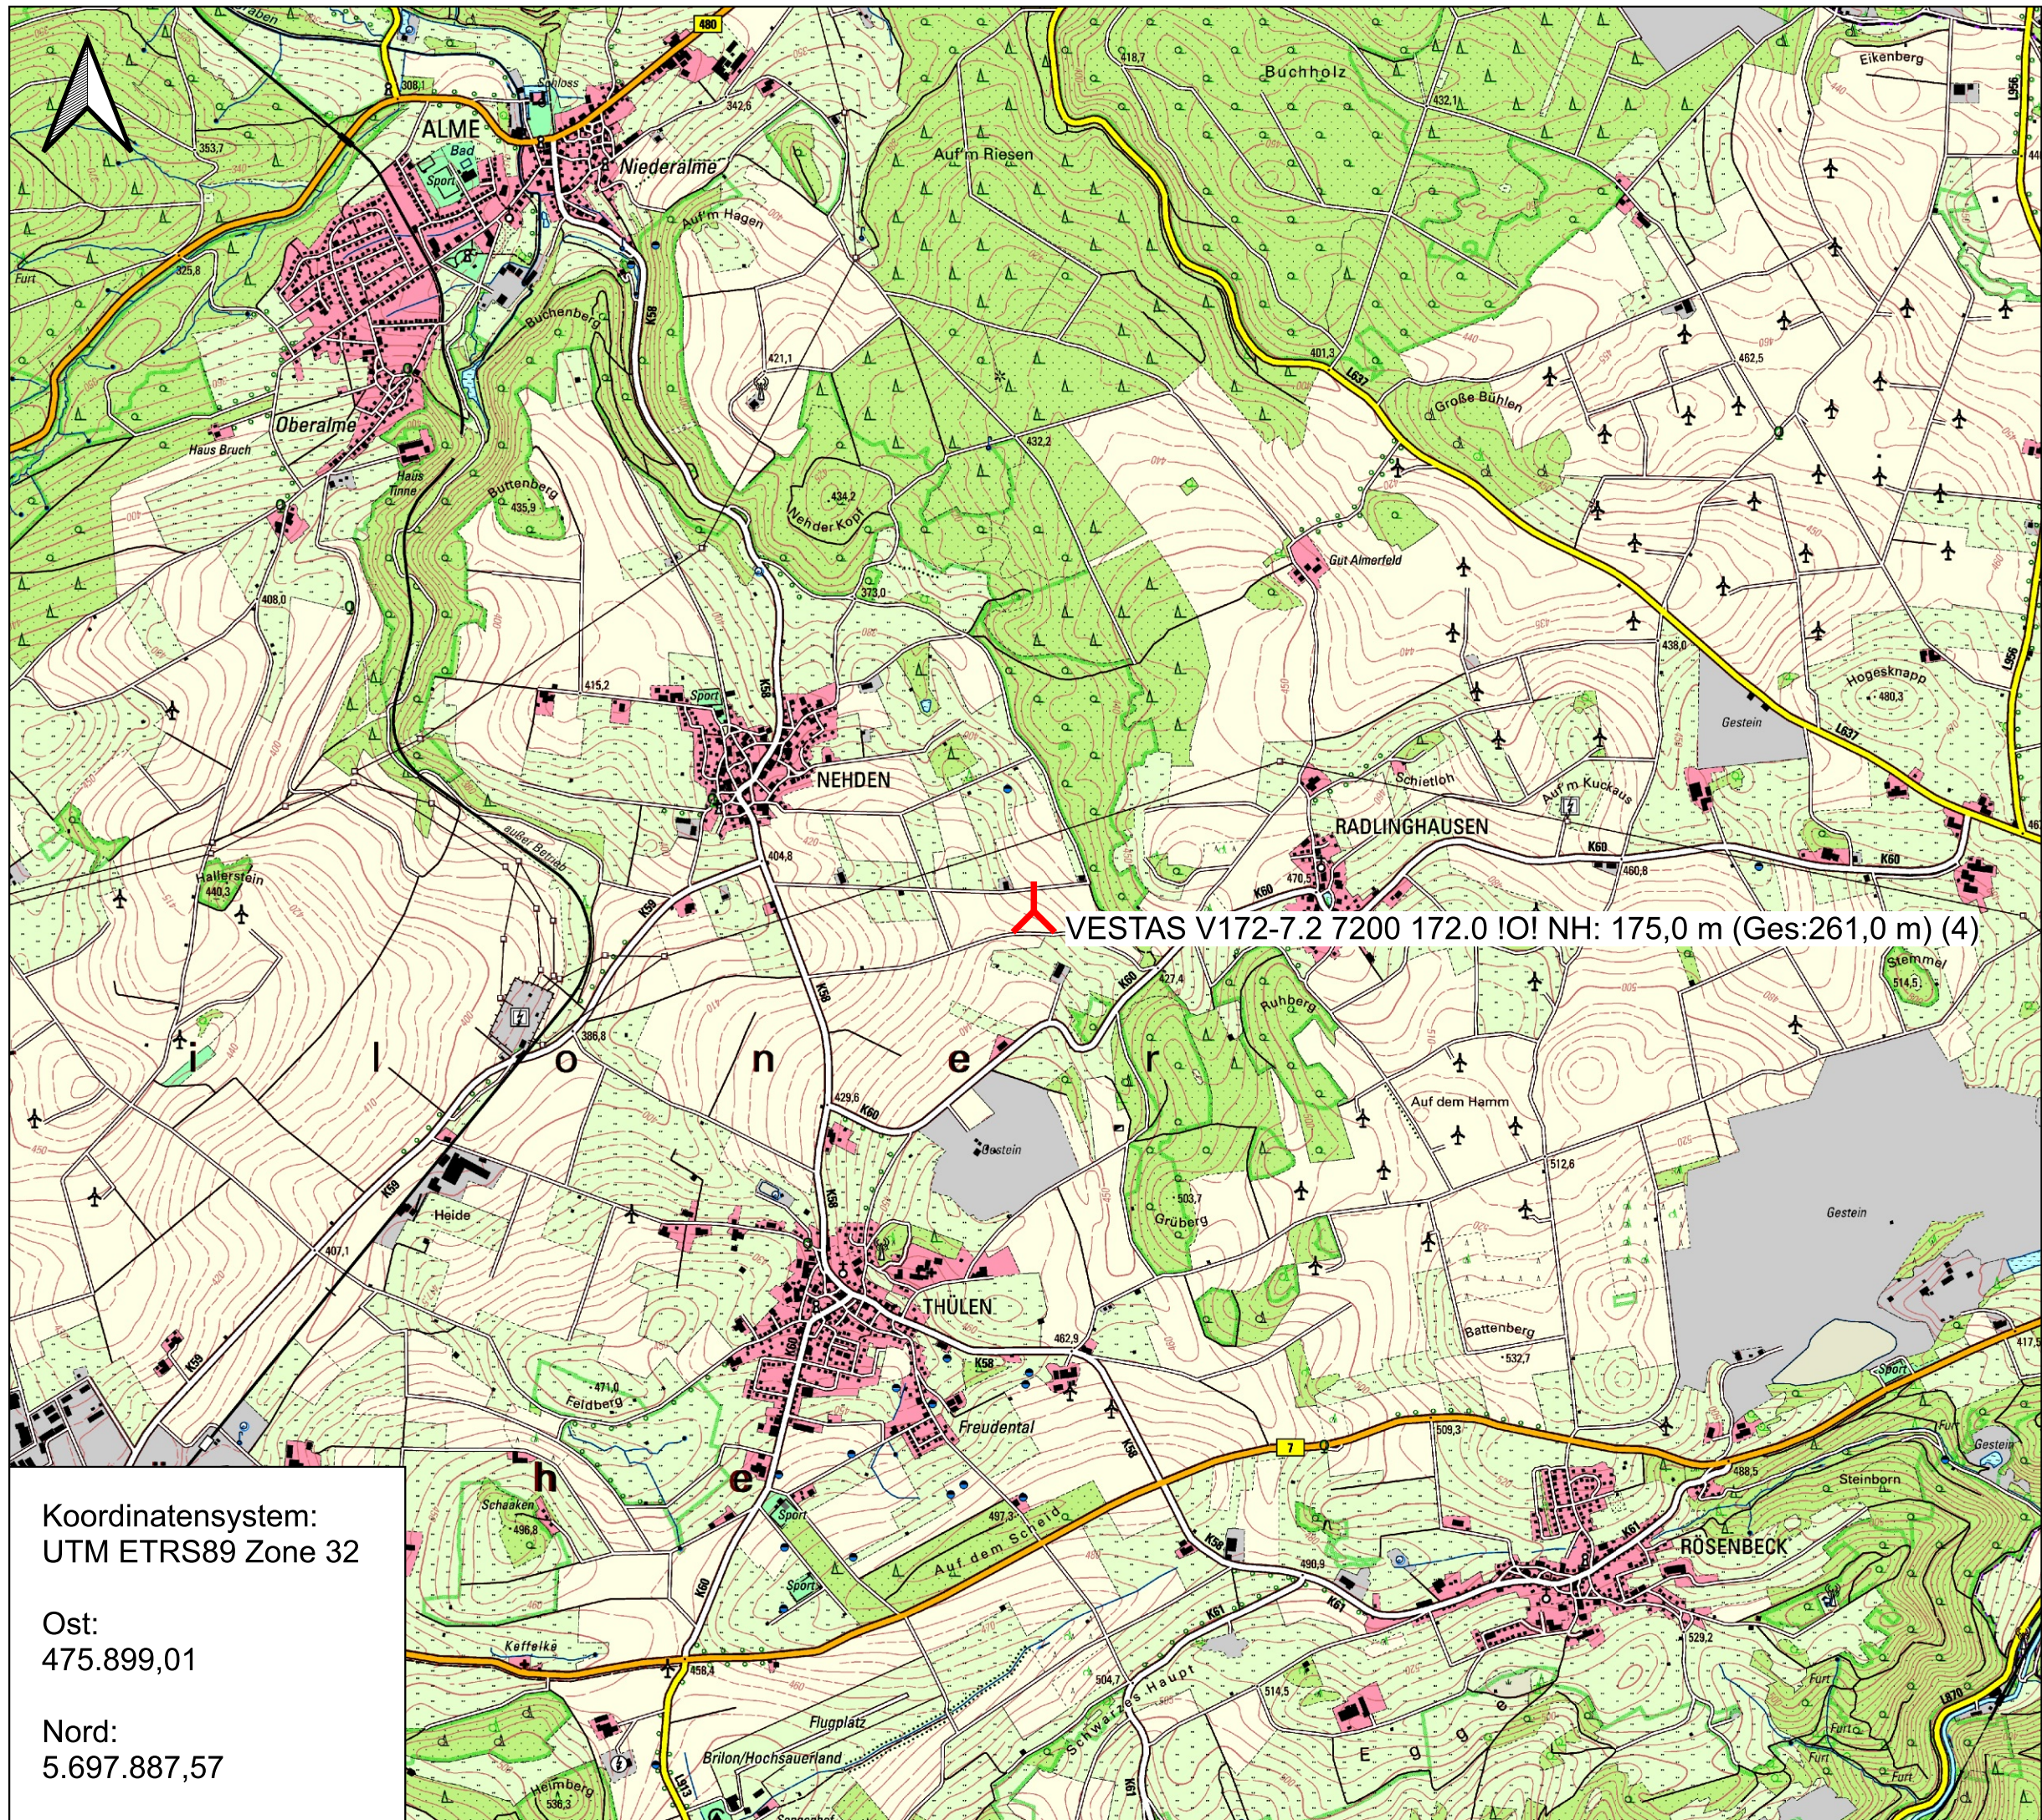

Koordinatensystem:  
UTM ETRS89 Zone 32

Ost:  
475.899,01

Nord:  
5.697.887,57

Energieplan Ost West  
GmbH & Co. KG  
Graf-Zeppelin-Str. 69  
33181 Bad Wünnenberg

[www.energieplan-ostwest.de](http://www.energieplan-ostwest.de)  
[info@energieplan-ostwest.de](mailto:info@energieplan-ostwest.de)

Projekt:  
Nehden-Süd

Bearbeiter:  
Schwiddessen

Datum:  
20.06.2024

Kartengrundlage:  
DTK

Maßstab:  
1 : 25.000

LEGENDE

 geplante WEA